

ΕΦΗΜΕΡΙΣ ΤΗΣ ΚΥΒΕΡΝΗΣΕΩΣ

ΤΗΣ ΕΛΛΗΝΙΚΗΣ ΔΗΜΟΚΡΑΤΙΑΣ

ΑΘΗΝΑ 10 ΔΕΚΕΜΒΡΙΟΥ 1984 | ΤΕΥΧΟΣ ΤΕΤΑΡΤΟ | ΑΡΙΘΜΟΣ ΦΥΛΛΟΥ 633

ΠΕΡΙΕΧΟΜΕΝΑ

ΑΠΑΛΛΟΤΡΙΩΣΕΙΣ

ΑΠΟΦΑΣΕΙΣ

ΠΟΛΕΟΔΟΜΙΑ

ΑΠΟΦΑΣΕΙΣ

ΑΠΑΛΛΟΤΡΙΩΣΕΙΣ

ΑΠΟΦΑΣΕΙΣ

Αριθ. 18146 (1)

Καθορισμός των ορίων του αιγιαλού και δημιουργία ζώνης παραλίας στη θέση «Τηγάνι» Παλαιοχώρας Ν. Χανίων.

Ο ΝΟΜΑΡΧΗΣ ΧΑΝΙΩΝ

Έχοντας υπόψη:

1. Τις διατάξεις των άρθρων 1 μέχρι και 7 του Α.Ν. 2344/40 «περί αιγιαλού και παραλίας», όπως τροποποιήθηκαν και συμπληρώθηκαν με τις διατάξεις: α) του άρθρου 13 του Ν. 1078/80 και β) του άρθρου 23 του Ν. 1337/1983.

2. Τις διατάξεις του άρθρου 1 παρ. 9 του κεφαλαίου Β' της Ο.208/181/82 κοινής απόφασης των Υπουργών Προεδρίας Κυβερνήσεως και Οικονομικών.

3. Την από 20.2.84 έκθεση της Επιτροπής καθορισμού των ορίων του αιγιαλού, που καθόρισε τα όρια του αιγιαλού και παραλίας στην περιοχή Τηγάνι Παλαιοχώρας και το από Οκτώβριο 1983 τοπογραφικό διάγραμμα του μηχανικού Κ. Πολυζωΐδη που έχει θεωρηθεί την 20.2.84 από τον Δ/ντή Τεχνικών Υπηρεσιών Χανίων και συνοδεύει την έκθεση της Επιτροπής.

4. Τη σύμφωνη γνώμη του Γ.Ε.Ν., που διατυπώθηκε στο έγγραφό του αριθμός Φ.187.2/495/84.

5. Τις διατάξεις του άρθρου 1 παρ. 1 του Ν. 3200/55 «περί διοικητικής αποκεντρώσεως» σε συνδυασμό με τις διατάξεις του από 28.6.1955 Δ/τος «περί εξαιρέσεως από της κατά το άρθρο 1 παρ. 1 του Ν. 3200/55 αρμοδιότητος των Νομαρχών, αντικειμένων τινών αρμοδιότητος του Υπουργείου Οικονομικών», του Β.Δ. 704/70 και του άρθρου 1 παρ. 5 του Π.Δ. 71/84, σχετικά με τη μεταβίβαση αρμοδιοτήτων του Υπουργού Οικονομικών στους Νομάρχες και στις περιφερειακές Αρχές διανομαρχιακού επιπέδου.αποφασίζουμε:

Επικυρώνουμε την από 20.2.1984 έκθεση της Επιτροπής, καθορισμού των ορίων του αιγιαλού και παραλίας και θέσεων αμμοληψίας, καθώς και το από Οκτωβρίου 1983 τοπογραφικό διάγραμμα, που τη συνοδεύει, το οποίο συντάχθηκε από τον μηχανικό Κ. Πολυζωΐδη, με κλίμακα 1:500 και θεωρήθηκε την 20.2.1984 από τον Δ/ντή Τ.Υ.Ν. Χανίων, επί του οποίου η πιο πάνω Επιτροπή καθόρισε με κόκκινη γραμμή τα όρια του αιγιαλού και με κίτρινη γραμμή τα όρια της παραλίας στη θέση «Τηγάνι» Παλαιοχώρας Ν. Χανίων.

Η παρούσα απόφαση μαζί με το διάγραμμα και την Έκθεση να δημοσιευθεί στην Εφημερίδα της Κυβερνήσεως.

Χανιά 13 Νοεμβρίου 1984

Ο Νομάρχης
ΜΑΝΩΛΗΣ ΛΟΥΚΑΚΗΣ

ΕΚΘΕΣΗ

Επιτροπής καθορισμού των ορίων του αιγιαλού. Καθορισμός για πρώτη φορά των ορίων του αιγιαλού και της παραλίας στη θέση «Τηγάνι» Παλαιοχώρας Σελίνου, μπροστά στην ιδιοκτησία Αικ. Γαλάνη.

Χανιά, σήμερα την 20η Φεβρουαρίου 1984 οι υπογραφόμενοι:

1. Γεώργιος Παπαδάκης, Οικον. Έφορος Χανίων.

2. Αικατερίνη Τζούγκαρη, τοπογράφος μηχ/κός, αναπληρούσα τον κωλυόμενο Δ/ντή Τ.Υ.Ν. Χανίων.

3. Φώτης Ψαρράς, Λιμενάρχης Χανίων, αποτελούντες την Επιτροπή καθορισμού των ορίων του αιγιαλού, επισκεφθήκαμε την αναφερομένη περιοχή την 19η Ιανουαρίου 1984 και αφού λάβαμε υπόψη:

1) Την από 29.11.1983 αίτηση της Αικατερίνης Γαλάνη, με την οποία ζητά τον καθορισμό της οριογραμμής αιγιαλού στην υπόψη θέση.

2) Το από Οκτώβριο 1983 τοπογραφικό διάγραμμα του μηχανικού Κ. Πολυζωΐδη, ελεγμένο για την ακρίβεια από

την μηχανικό Αικ. Τζούγκαρη την 9.2.1984 και θεωρημένο από τον Δ/ντή Τ.Υ.Ν. Χανίων την 20.2.1984.

3) Τις διατάξεις του Α.Ν. 2344/40 «περί αιγιαλού και παραλίας», σε συνδυασμό με τις διατάξεις του άρθρου 23 του Ν. 1337/83 και τη διαταγή του Υπ. Οικονομικών αριθμός Δ. 3474/970/1983.

4) Τη μορφολογία της περιοχής η οποία έχει χαμηλό υψόμετρο, είναι εκτεθημένη στους νότιους ανέμους, η ακτή είναι βραχώδης, συνεχόμενη της θέσης «Παχειά άμμος» στην οποία έχει καθορισθεί η οριογραμμή του αιγιαλού με την απόφαση του Νομάρχη Χανίων αριθμός 2737/22.2.74. ΦΕΚ 73/Δ'/74.

5) 'Οτι η περιοχή εξυπηρετείται από παραλιακό δρόμο.

6) 'Οτι στην περιοχή αυτή κατασκευάζεται λιμάνι για την εξυπηρέτηση των μικρών σκαφών.

7) Την αντίληψη που σχημάτισε η Επιτροπή σχερτικά με το πλάτος της βρεχόμενης από τη θάλασσα ζώνης της ξηράς, αποφασίζουμε :

Καθορίζουμε επί του ανωτέρω τοπογραφικού διαγράμματος

Α. Την οριογραμμή του αιγιαλού με κόκκινη συνεχή πολυγωνική γραμμή 1,2,3,4,5,6,7,8,9,10,11,11Α,12,12Α και 13.


Β. Την οριογραμμή της παραλίας με κίτρινη συνεχή πολυγωνική γραμμή 1', 2'. 3', 4', 5'. 6', 7', 8', 9', 10', 11', 11Α', 12', 12Α', 13'.

Γ. Αποφαίνεται ότι δεν υπάρχει περίπτωση παλαιού αιγιαλού.

Δ. Καθορίζεται ζώνη παραλίας 10 μ. επειδή δεν εξυπηρετούνται οι σκοποί του άρθρου 7 παρ. 1 του Α.Ν. 2344/40.

Η Επιτροπή

ΓΕΩΡΓ. ΠΑΠΑΔΑΚΗΣ
ΑΙΚΑΤΕΡΙΝΗ ΤΖΟΥΓΚΑΡΗ
ΦΩΤΗΣ ΨΑΡΡΑΣ

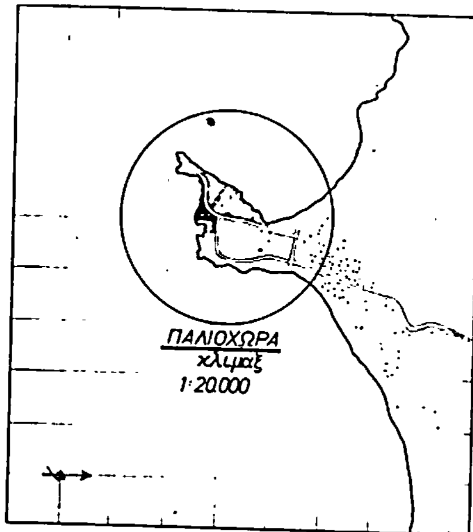



ΤΟΠΟΓΡΑΦΙΚΟ ΔΙΑΓΡΑΜΜΑ

ΚΑΘΟΡΙΣΜΟΥ ΟΡΙΩΝ ΑΙΓΙΑΛΟΥ ΚΑΙ ΠΑΡΑΛΙΑΣ ΣΤΗΝ ΠΕΡΙΟΧΗ ΤΗΓΑΝΙ ΤΗΣ ΚΟΙΝΟΤΗΤΑΣ ΠΑΛΑΙΟΧΩΡΑΣ ΣΕΛΙΝΟΥ ΝΟΜΟΥ ΧΑΝΙΩΝ.

ΠΑΡΑΤΗΡΗΣΕΙΣ:

1. ΟΙ ΕΚΤΑΣΕΙΣ ΠΟΥ ΠΕΡΙΚΛΕΙΟΝΤΑΙ ΑΠΟ ΤΑ ΣΤΟΙΧΕΙΑ (ΑΒΓΔΕΖΗΘΙΚΛΜΝΞΟΠΡΣΤΥΦΧΑ) ΚΑΙ (Α΄Β΄Γ΄Δ΄Α΄) ΑΝΗΚΟΥΝ ΣΤΗΝ ΑΙΚΑΤΕΡΙΝΗ [illegible] ΓΑΛΑΝΗ.
2. ΤΑ ΟΡΙΑ ΚΑΙ ΤΟΥΣ ΟΜΟΡΟΥΣ ΥΠΕΔΕΙΞΕ Η ΙΔΙΟΚΤΗΤΡΙΑ.
3. ΤΡΙΓΩΝΟΜΕΤΡΙΚΗ ΕΞΑΡΤΗΣΗ ΔΕΝ ΥΠΑΡΧΕΙ.
4. ΥΨΟΜΕΤΡΙΚΗ ΑΦΕΤΗΡΙΑ ΠΑΡΘΗΚΕ Η ΕΠΙΦΑΝΕΙΑ ΤΗΣ ΘΑΛΑΣΣΑΣ.
5. ΤΑ ΣΤΑΘΕΡΑ ΣΗΜΕΙΑ Ι,ΙΙ,ΙΙΙ,ΙV ΕΧΟΥΝ ΚΑΤΑΣΚΕΥΑΣΘΕΙ ΑΠΟ ΣΚΥΡΟΔΕΜΑ ΚΑΙ ΧΡΩΜΑΤΙΣΘΗΚΑΝ ΜΕ ΜΠΛΕ ΧΡΩΜΑ. ΤΑ ΟΡΙΑ ΤΗΣ ΙΔΙΟΚΤΗΣΙΑΣ ΜΕ ΕΡΥΘΡΟ ΧΡΩΜΑ.
6. ΙΣΟΔΙΑΣΤΑΣΗ: 1.00 ΜΕΤΡΟ.
7. ΣΧΕΔΙΑΣΤΙΚΗ ΚΛΙΜΑΚΑ: 1/500

ΧΑΝΙΑ ΟΚΤΩΒΡΙΟΣ 1983

Ο ΣΥΝΤΑΞΑΣ ΜΗΧΑΝΙΚΟΣ

ΠΟΛΥΖΩΙΔΗΣ Π. ΚΥΡΙΑΚΟΣ
ΔΙΠΛ. ΑΡΧΙΤΕΚΤΩΝ ΜΗΧΑΝΙΚΟΣ

ΥΠΟΜΝΗΜΑ

——— 1,2,3,4,5,6,7,8,9,10,11,12,13 ΓΡΑΜΜΗ ΑΙΓΙΑΛΟΥ

——— 1΄,2΄,3΄ έως και 13΄ ΓΡΑΜΜΗ ΠΑΡΑΛΙΑΣ

ΕΧΕΙ ΓΙΝΕΙ ΜΟΝΙΜΗ ΣΗΜΑΝΣΗ ΣΤΟ ΕΔΑΦΟΣ ΤΩΝ ΣΗΜΕΙΩΝ ΤΟΥ ΑΙΓΙΑΛΟΥ

Η ΓΡΑΜΜΗ Α-Θ-Σ-Β ΚΑΘΟΡΙΖΕΙ ΤΗΝ ΧΕΡΣΑΙΑ ΖΩΝΗ (ΑΠΟΦΑΣΗ ΛΙΜΕΝΙΚΗΣ ΕΠΙΤΡΟΠΗΣ 3-6-1983) ΚΑΙ ΟΡΟΘΕΤΗΘΗΚΕ ΒΑΣΕΙ ΤΟΥ ΑΠΟ 6-7-1984 ΘΕΩΡΗΜΕΝΟΥ ΑΠΟ ΤΗΝ Δ/ΝΣΗ Τ.Υ.Ν. ΧΑΝΙΩΝ ΣΧΕΔΙΑΓΡΑΜΜΑΤΟΣ

ΘΕΩΡΗΘΗΚΕ

και βεβαιούται ότι ελέγχθηκε η ακρίβεια του τοπογραφικού διαγράμματος υπό της Δ/νσεως Τεχνικών Υπηρεσιών Νομού Χανίων

Ο Δ/ντής Τ.Υ.Ν. Χανίων



Πολιτικός Μηχανικός μέ 2° βαθμό

Χανιά 20-2-1984

ΕΛΕΓΧΘΗΚΕ

η ακρίβεια του τοπογραφικού διαγράμματος




ΑΙΚΑΤΕΡΙΝΗ ΤΖΟΥΚΑΡΑ

Τοπογράφος μηχανικός

με σύμβαση


Χανιά 9/2/1984

Η ΕΠΙΤΡΟΠΗ

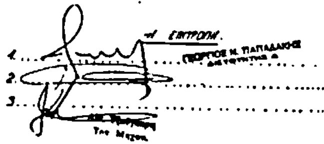

ΑΙΓΙΑΛΟΣ ΘΑΛΑΣΣΑ

Δ΄ Γ΄ 9 8

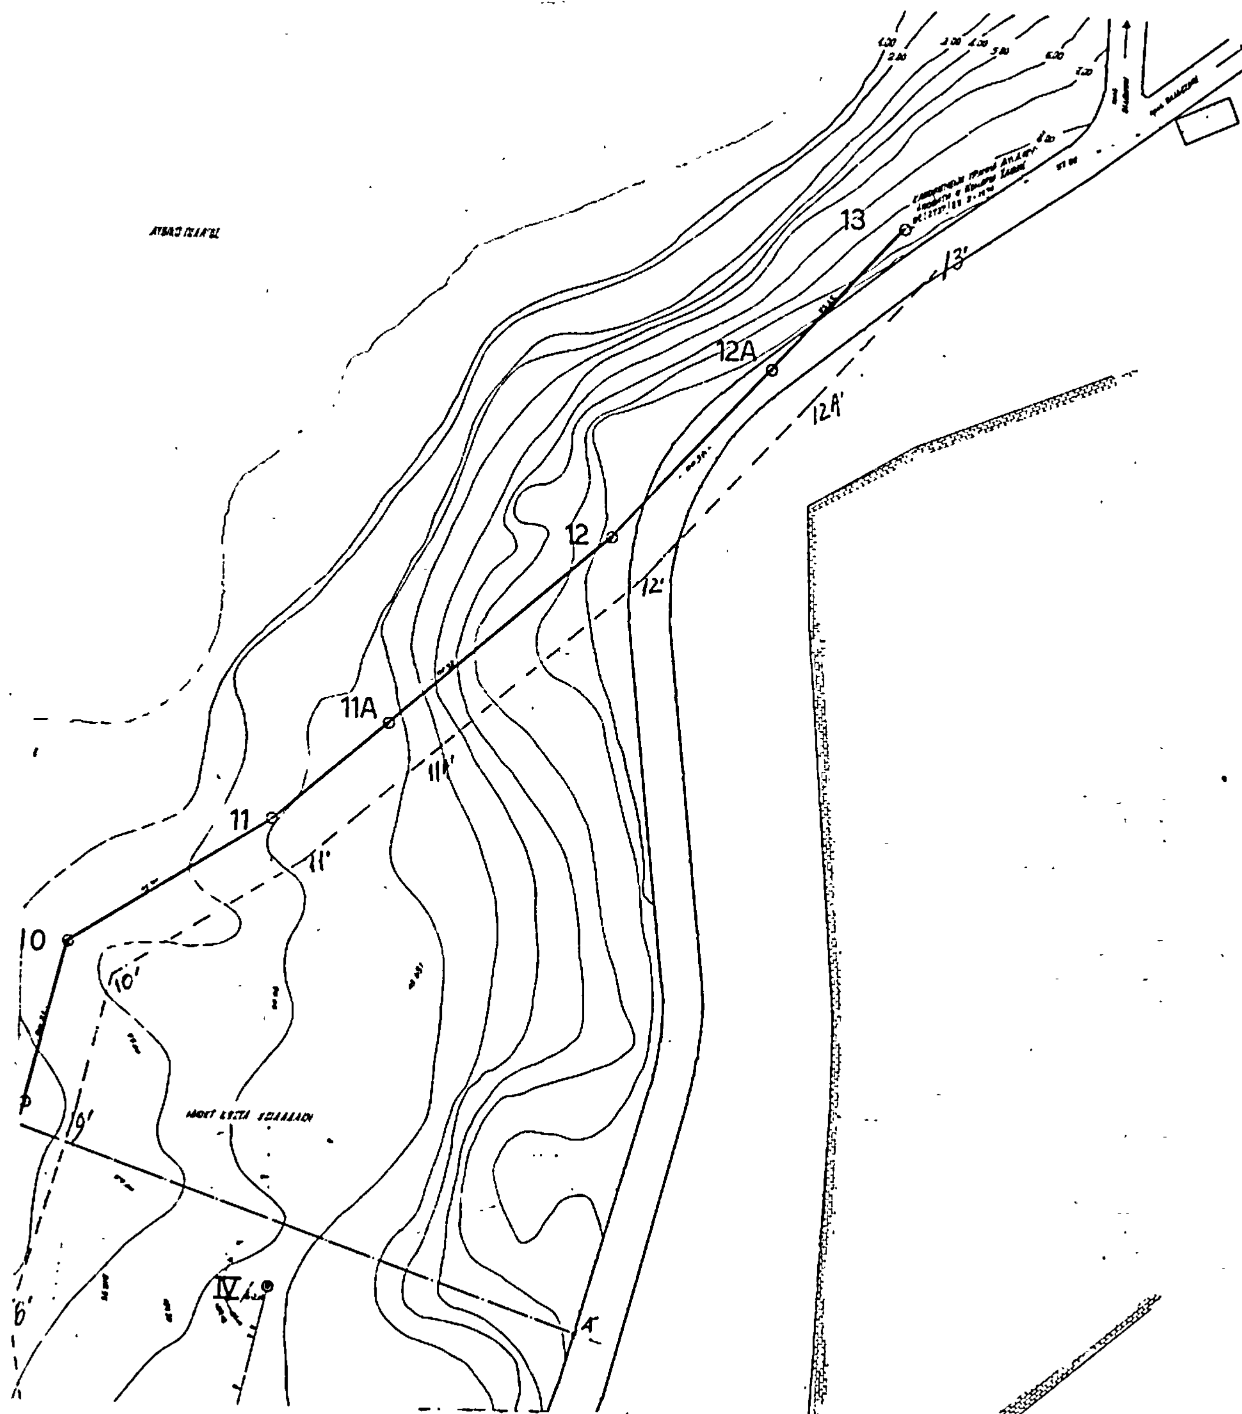
13
13'
12A
12A'
12
12'
11A
11A'
11
11'
10
10'
9'
6'
IV
A'

7

Α

6

6'

Π

Ο

Εθεωρήθη και σημειώνεται
για τον καθορισμό αιγιαλού και παραλίας
Χανιά 13/11/1984
Ο ΝΟΜΑΡΧΗΣ



...ΑΣΗΣ ΛΟΥΚΑΚΗΣ

I
II
III
1
2
3
4
5
A
B
Γ
Δ
E
Z
H
Θ
I
K
Λ
M
Ξ
P
Σ
T
Y
Φ
X

Αριθ. Γ/Φ.311/17414 (2)

Αναγκαστική απαλλοτρίωση ακινήτων 4.200 m² κτηματικής περιφέρειας Κοινότητας Ανθήλης, για την προστασία παροχθίων εκτάσεων ποταμού Σπερχειού (δεξιά όχθη κατάντη γέφυρας Αλαμάνας). Ν. Φθιώτιδας.

Ο ΝΟΜΑΡΧΗΣ ΦΘΙΩΤΙΔΑΣ

Έχοντας υπόψη :

1. Τις διατάξεις του Ν.Δ. 797/1971 «περί αναγκαστικών απαλλοτριώσεων» σε συνδυασμό με τις διατάξεις του Β.Δ. 139/1971 «περί αρμοδιότητος των νομαρχών προς κήρυξιν αναγκαστικών τινων απαλλοτριώσεων».

2. Τις διατάξεις του άρθρου 33 του Ν. Δ/τος 3881/1958 «περί έργων εγγείων βελτιώσεων».

3. Το 1297/1.10.1984 έγγραφο της 1ης Διεύθυνσης Ελέγχου Κατασκευής Έργων (τέως 2ης ΠΥΔΕ) του ΥΠ.Δ.Ε., με το οποίο προτάθηκε η κήρυξη της ανωτέρω αναγκαστικής απαλλοτρίωσης, αποφασίζουμε :

Κηρύσσουμε την αναγκαστική απαλλοτρίωση, για λόγους δημόσιας ωφέλειας και ειδικότερα για την προστασία των παροχθίων εκτάσεων ποταμού Σπερχειού, κτηματικής περιφέρειας Κοινότητας Ανθήλης (δεξιά όχθη κατάντη γέφυρας Αλαμάνας), έκτασης 4.200 m², όπως αυτό εικονίζεται στο από μηνός Σεπτεμβρίου 1984, με κλίμακα 1:5000, κτηματολογικό διάγραμμα με ενσωματωμένο τον κτηματολογικό πίνακα, που συντάχθηκαν από τον Σπυρ. Δήμτσα Εργ/γό με 5ο β. και θεωρήθηκαν από τον Δ/ντή της 1ης Δ.Ε.Κ.Ε./τ. 2ης ΠΥΔΕ Γεωργ. Χρυσόμαλλο Τοπογρ. Μηχανικό με 2ο β.

Στην έκταση που απαλλοτριώνεται προβάλλει δικαιώματα κυριότητας ο Αναστ. Ιωάν. Λιάτος.

Η απαλλοτρίωση κηρύσσεται υπέρ του Δημοσίου και με δαπάνη του, που θα αντιμετωπισθεί από τις πιστώσεις για έργα δημοσίων επενδύσεων αρμοδιότητας του Υπουργείου Δημοσίων Έργων (αριθ. έργου 8072009).


Η απόφαση αυτή να δημοσιευθεί στην Εφημερίδα της Κυβερνήσεως.

Λαμία 7 Νοεμβρίου 1984

Ο Νομάρχης
ΝΙΚΟΣ ΣΧΟΙΝΑΣ

ΣΥΜΠΛΗΡΩΜΑΤΙΚΟ ΚΤΗΜΑΤΟΛΟΓΙΚΟ ΔΙΑΓΡΑΜΜΑ
ΔΕΞΙΑΣ ΟΧΘΗΣ ΠΟΤΑΜΟΥ ΣΠΕΡΧΕΙΟΥ ΠΕΡΙΟΧΗΣ
ΑΝΘΗΛΗΣ ΦΘΙΩΤΙΔΟΣ ΣΤΗΝ ΠΕΡΙΦΕΡΕΙΑ ΦΑΚΙΤΣΑ ΑΝΘΗΛΗΣ..

ΚΛΙΜΑΚΑ 1:5000

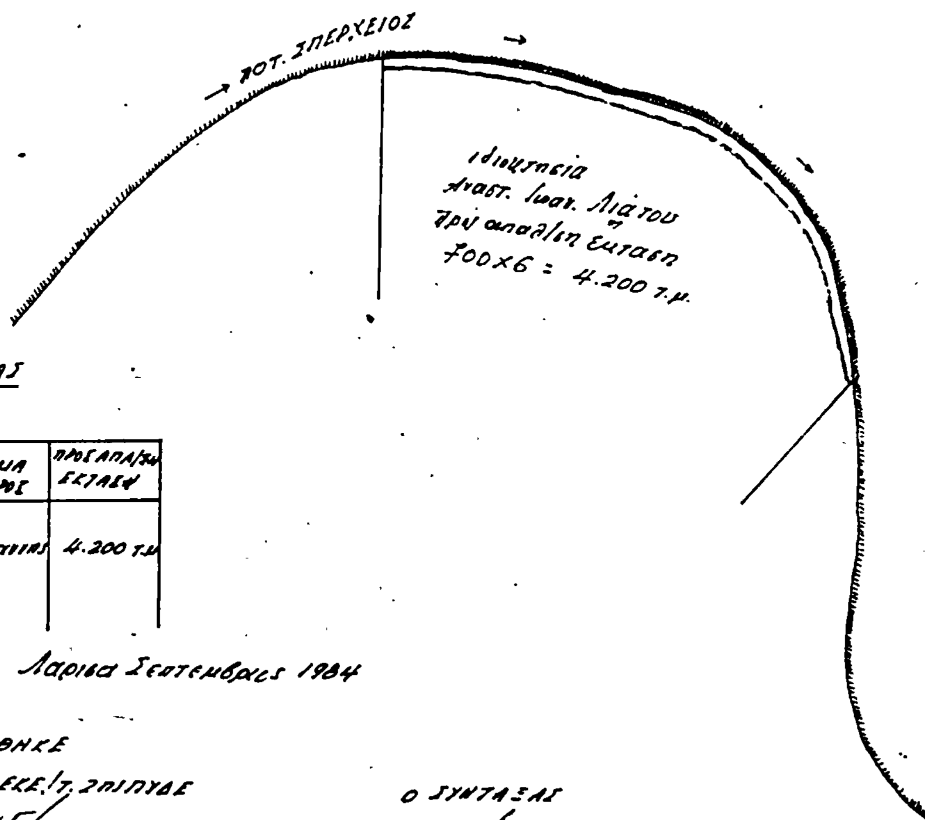

ΚΤΗΜΑΤΟΛΟΓΙΚΟΣ ΠΙΝΑΚΑΣ

Α/Α	ΕΠΩΝΥΜΟ	ΟΝΟΜΑ	ΟΝΟΜΑ ΠΑΤΡΟΣ	ΠΡΟΣ ΑΠΑΛ/ΣΗ ΕΚΤΑΣΗ
1..	Λιάτος	Αναστ.	Ιωαννης	4.200 τ.μ.

Λαρισα Σεπτεμβριος 1984

ΘΕΩΡΗΘΗΚΕ
Ο Δ/ΝΤΗΣ 1ης ΔΕΚΕ/τ. 2ης ΠΥΔΕ
ΓΕΩΡ. ΧΡΥΣΟΜΑΛΛΟΣ
ΤΟΠΟΓΡ. ΜΗΧΑΝΙΚΟΣ ΜΕ 2ο Β

Ο ΣΥΝΤΑΞΑΣ
ΣΠΥΡ. ΔΗΜΗΤΣΑΣ
ΕΡΓ/ΓΟΣ ΜΕ 5ο Β

ΠΟΛΕΟΔΟΜΙΑ

ΑΠΟΦΑΣΕΙΣ

Αριθ. 1898 (3)

Καθορισμός χώρου για την ανέγερση Γυμνασίου Δεσκάτης.

Ο ΝΟΜΑΡΧΗΣ ΓΡΕΒΕΝΩΝ

Έχοντας υπόψη:

1. Το Ν.Δ. της 17.7.1923 «περί σχεδίων πόλεων κωμών κ.λπ.».

2. Το Ν. 3200/55 για την διοικητική αποκέντρωση.

3. Το Ν.Δ. 532/70 για την συμπλήρωση διατάξεων διοικητικής αποκέντρωσης και το εκτελεστικό του Β.Δ. 712/70 για τον καθορισμό των διατηρουμένων υπέρ του Υπουργού και των Περιφερειακών Αρχών διανομαρχιακού επιπέδου του ΥΠ.ΔΕ. όπως και τα σε εκτέλεση του Β.Δ. 677/71 και 198/83 που εκδόθηκαν.

4. Τον Α.Ν. 314/68 όπως αντικαταστάθηκε με το Ν.Δ. 1018/1971 και συμπληρώθηκε με το Ν. 1337/83 (άρθρο 26) καθώς και το 443/83 Π.Δ. για την μεταβίβαση αρμοδιότητας στους Νομάρχες (ΦΕΚ 165 Α/83).

5. Το Ν.Δ. 8/73 για τον Γ Ο Κ όπως τροποποιήθηκε με το Ν.Δ. 205/74.

6. Το Τ Υ 1605/11.7.84 έγγραφο της ΔΤΥΝ Γρεβενών για καθορισμό όρων δόμησης του χώρου ανέγερσης Γυμνασίου Δεσκάτης.


7. Την 9/2/26.7.84 γνωμοδότηση του ΣΧΟΠ Ν. Γρεβενών, αποφασίζουμε:


Εγκρίνο με την 9/2/26.7.84 γνωμοδότηση του Σ Χ Ο Π και καθορίζουμε τον χώρο με στοιχεία (ΑΒΓΔΕΖΗΑ) έκτασης 6385,17 τ.μ. εντός ορίων οικισμού προϋφιστάμενο του 1923 Δεσκάτης Γρεβενών όπως αυτό φαίνεται στο συνημμένο τοπογραφιό διάγραμμα για την ανέγερση (προσθήκης πτέρυγας) Γυμνασίου.

Η παρούσα με το συνημμένο τοπογραφικό διάγραμμα να δημοσιευθεί στην Εφημερίδα της Κυβέρνησης.

Γρεβενά 31 Ιουλίου 1984

Ο Νομάρχης
ΝΙΚΟΛΑΟΣ ΠΑΠΑΣΜΥΡΗΣ

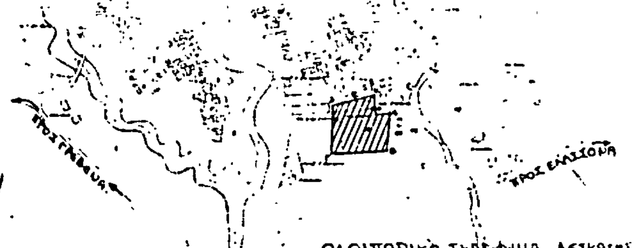

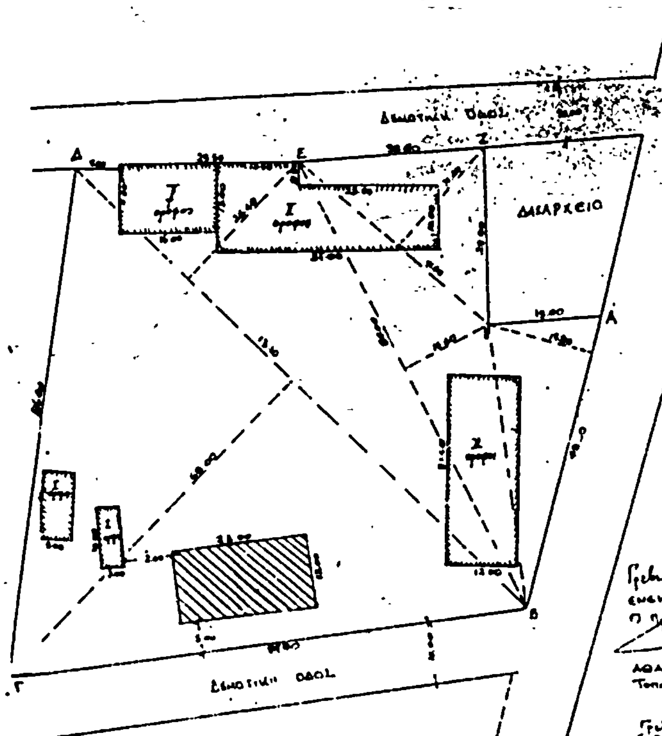

ΑΠΟ ΤΟ ΕΘΝΙΚΟ ΤΥΠΟΓΡΑΦΕΙΟ